



Budapest Főváros Kormányhivatala Földhivatali Főosztály
Budapest, XI., Budafoki út 59. 1519 Budapest, Pf. 415


E-hiteles térképmásolat - Teljes másolat

2023.06.29 10:49:50

Helyrajzi szám: BUDAPEST II.KER. belterület 50048

Megrendelés szám: 9000/4891/2023

Méretarány: 1 : 1000

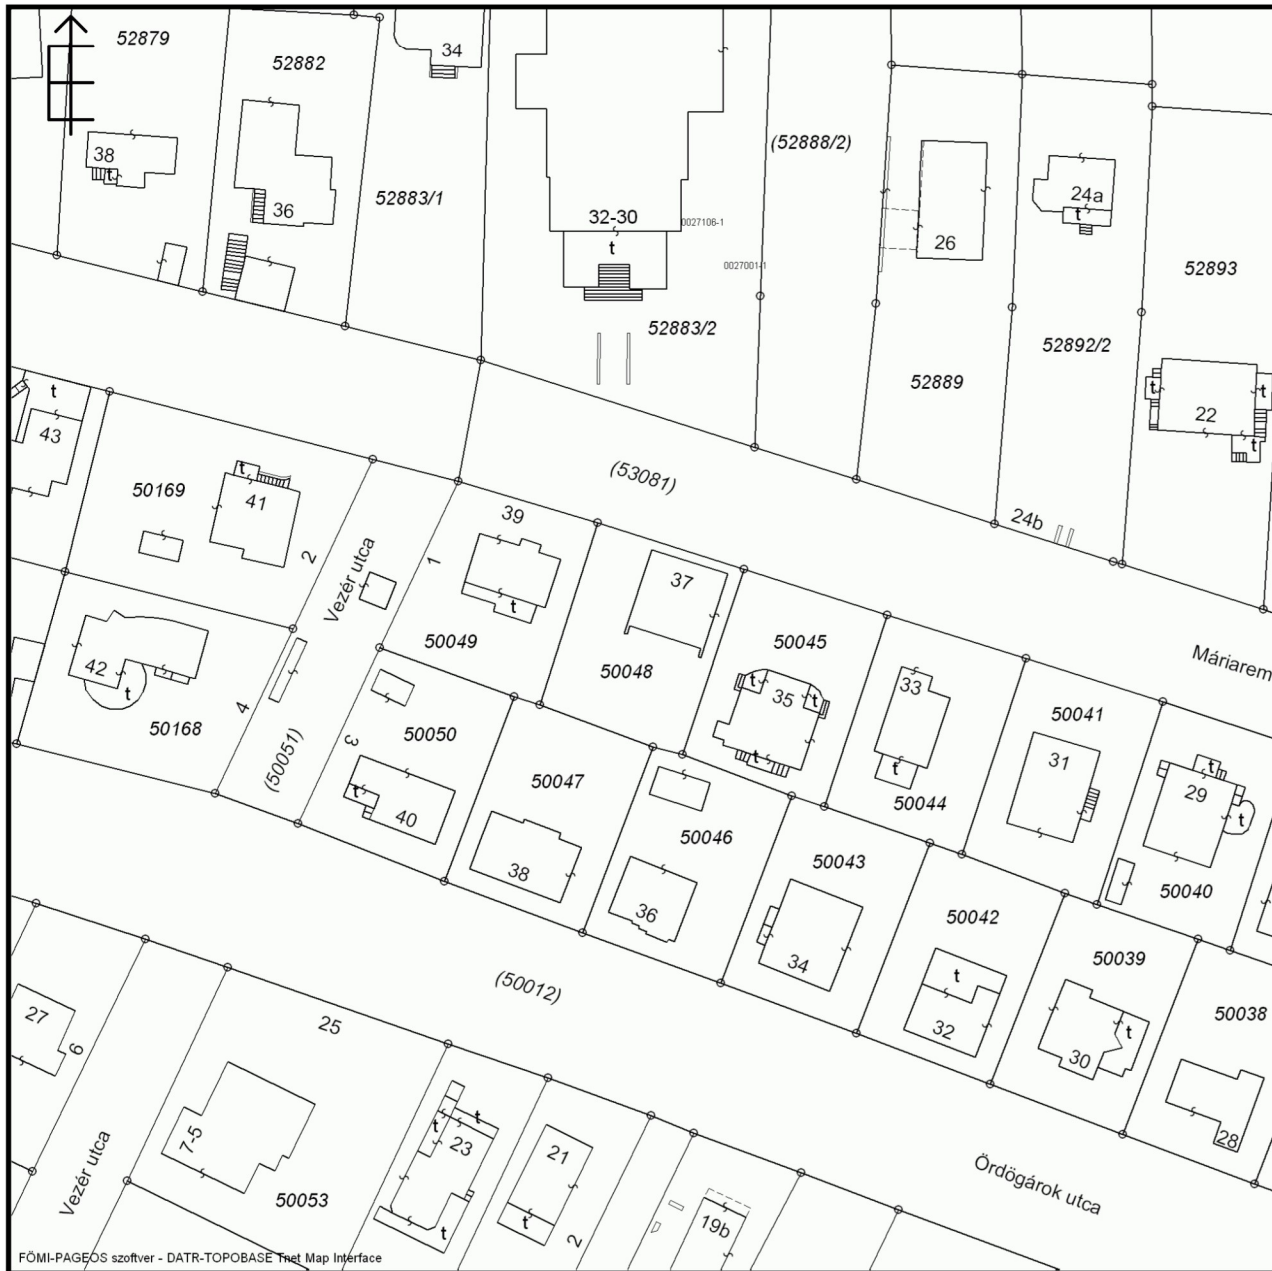

A térképmásolat a kiadást megelőző napig megegyezik az ingatlan-nyilvántartási térképi adatbázis tartalmával. A térképmásolat méretek levételére nem használható!